




Schnitt A 1:100
Sezione A 1:100

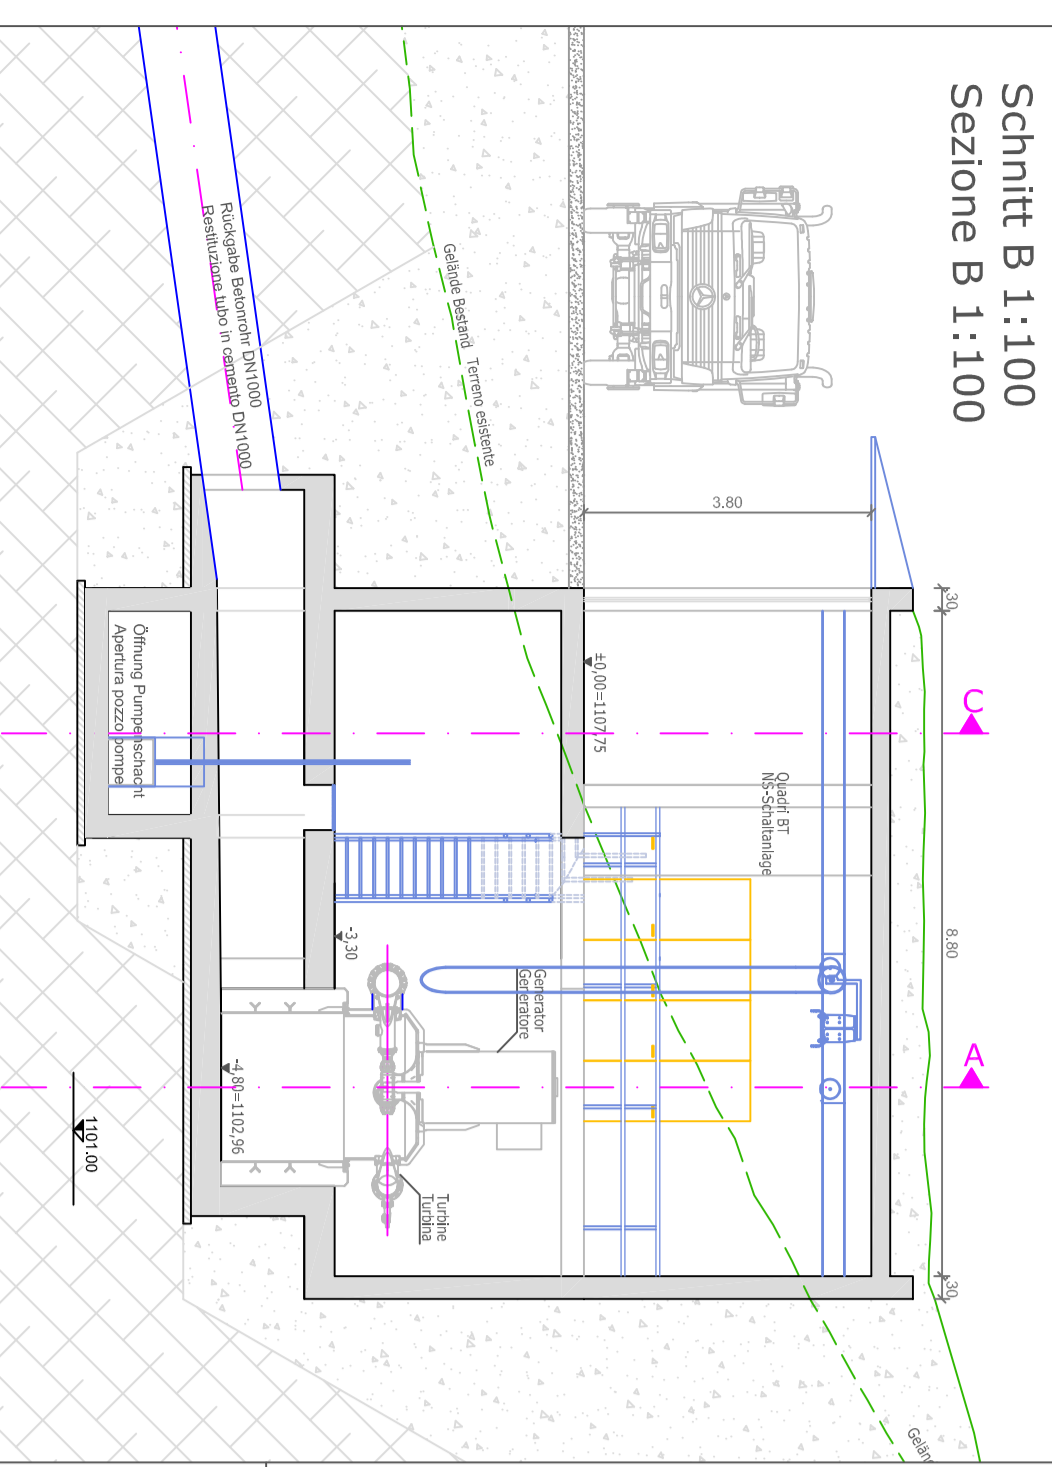


Schnitt B 1:100
Sezione B 1:100

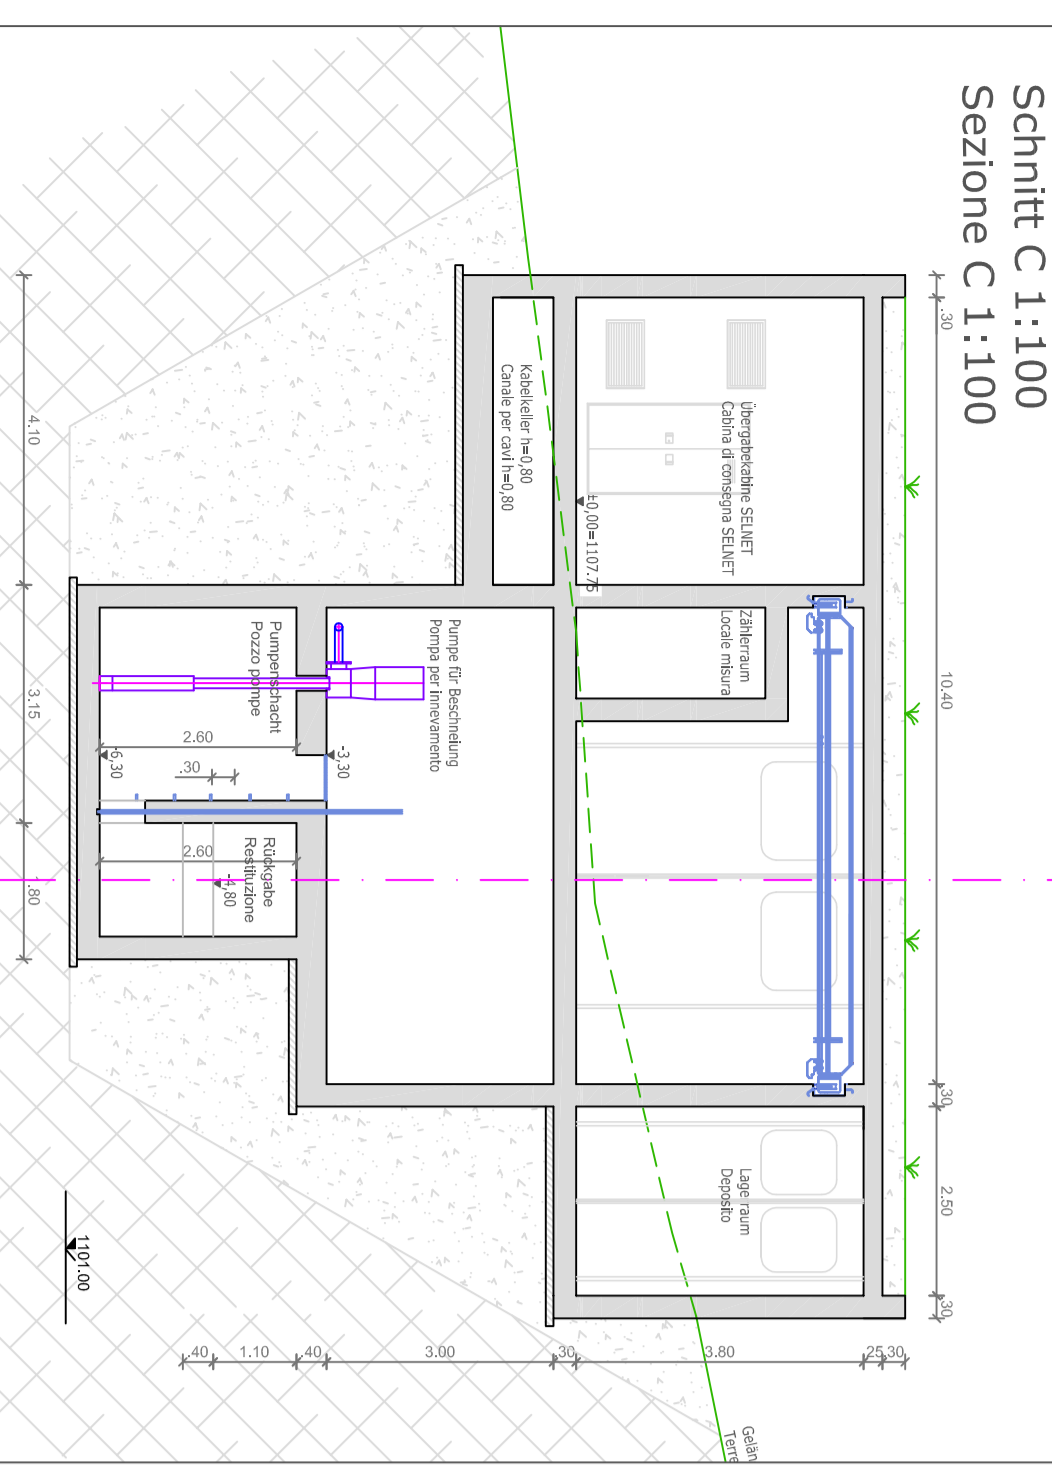


Schnitt C 1:100
Sezione C 1:100

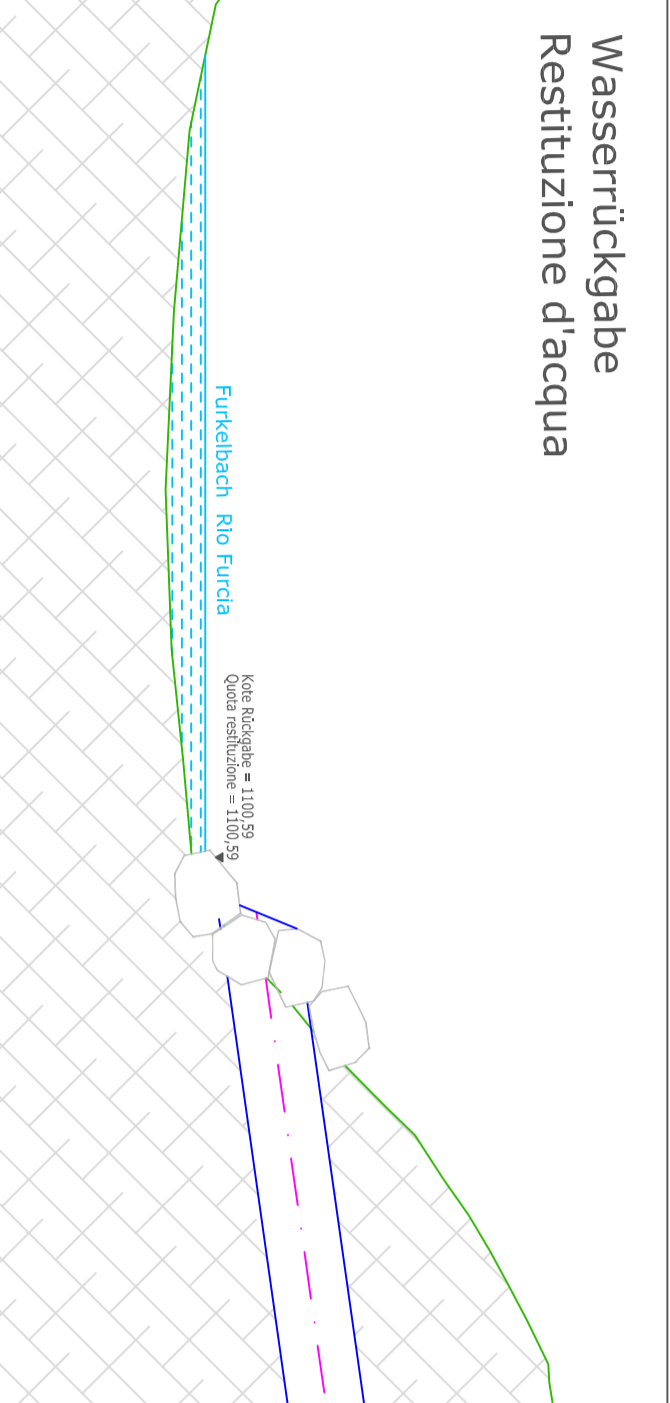


Wasserrückgabe
Restituzione d'acqua

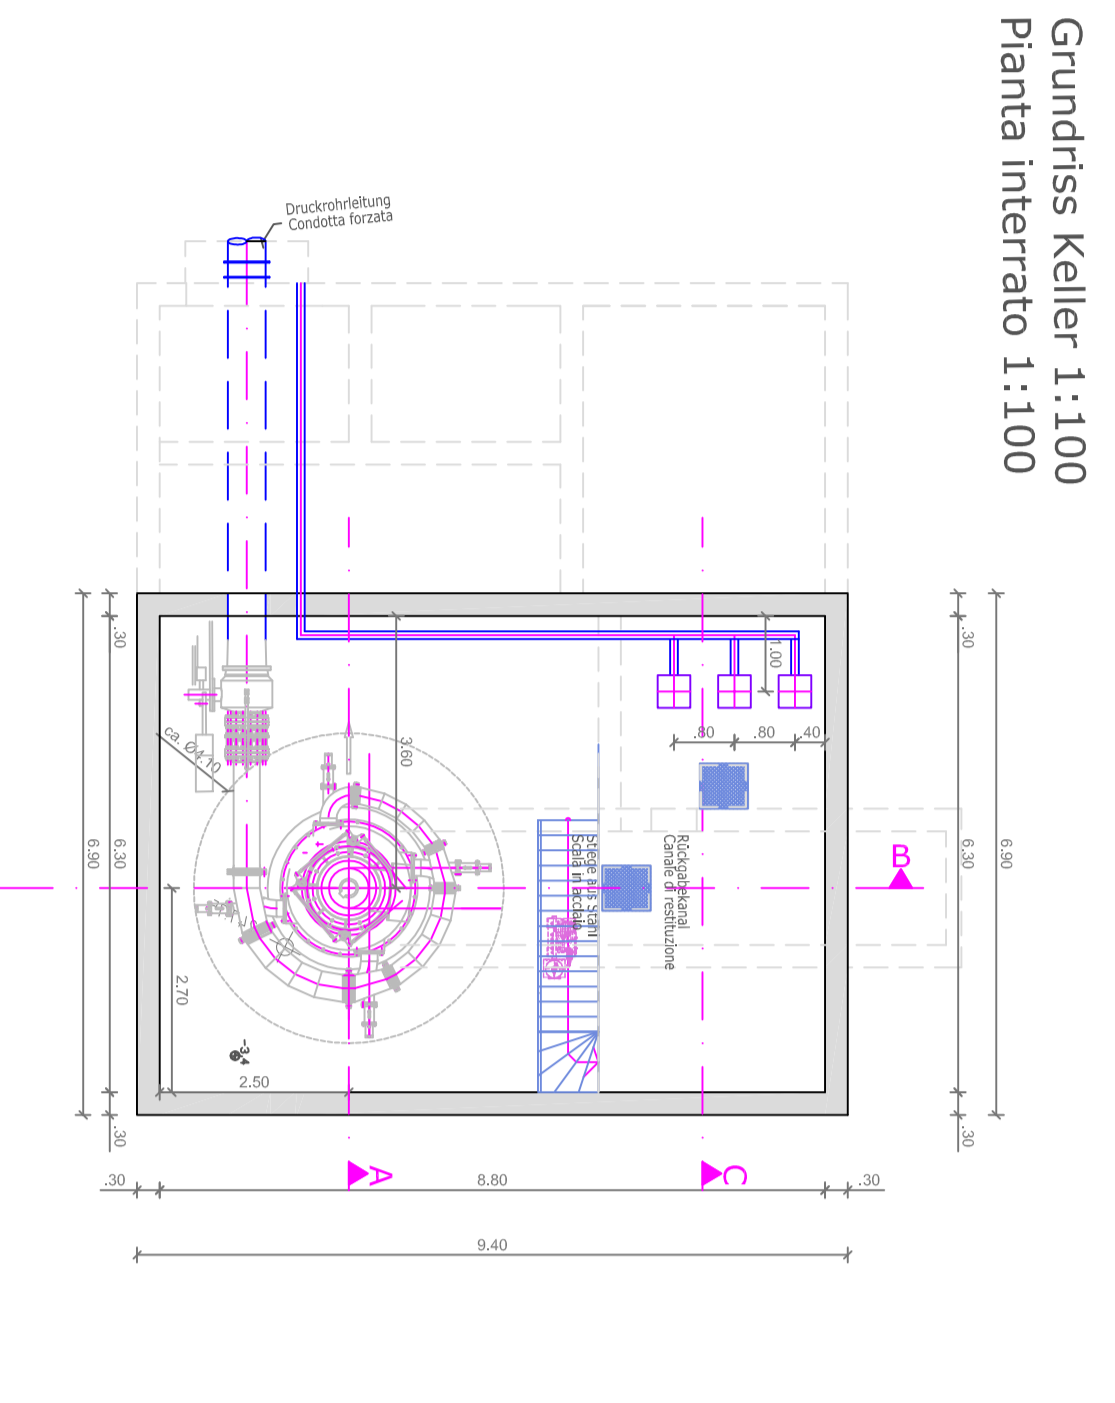


Grundriss Keller 1:100
Planta interrato 1:100

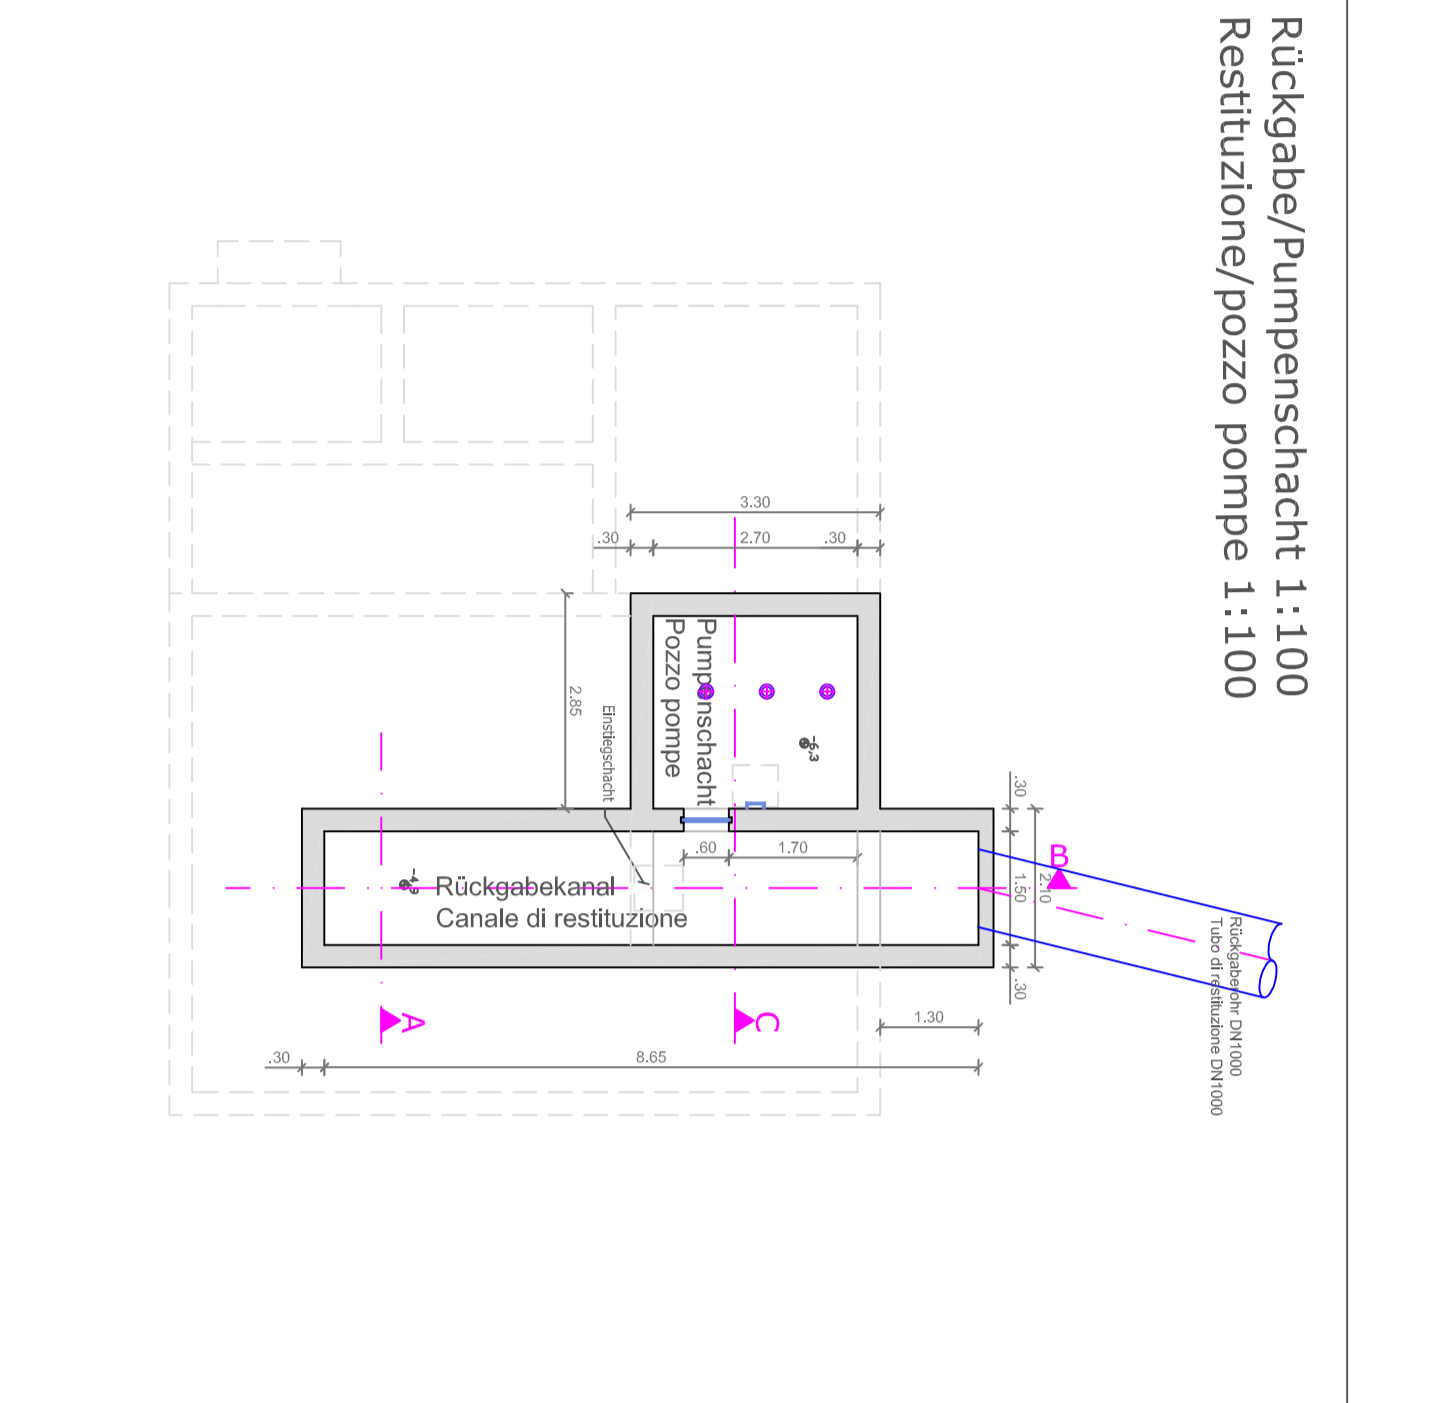


Rückgabe/Pumpenschacht 1:100
Restituzione/pozzo pompe 1:100

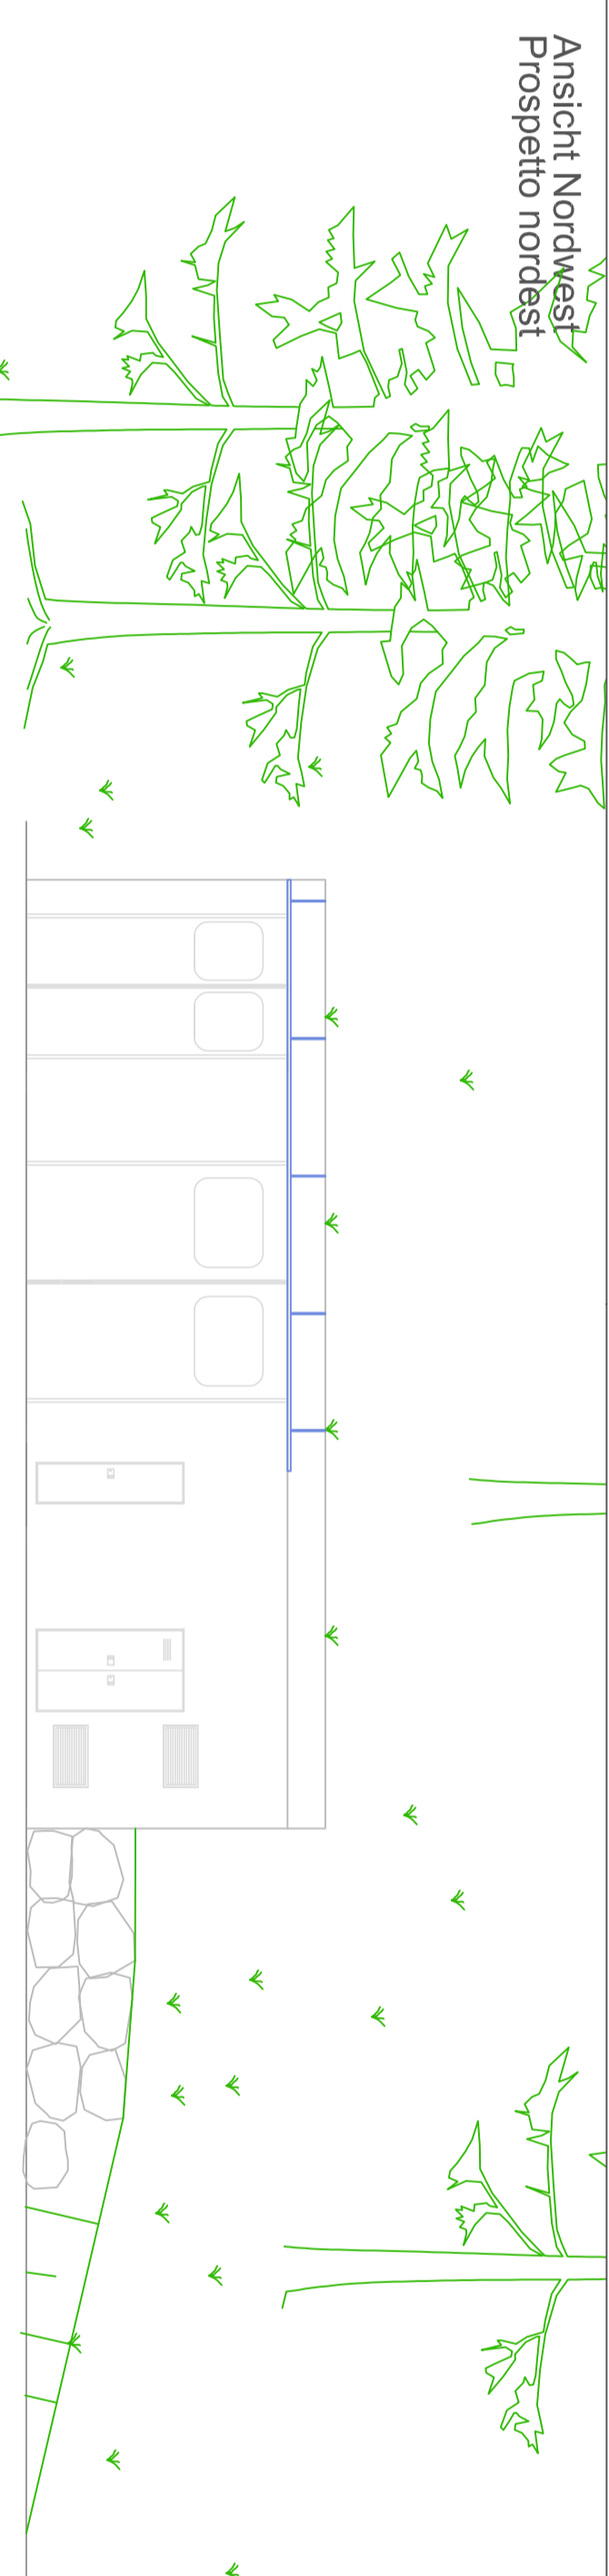

Ansicht Nordwest
Prospektio nordwest

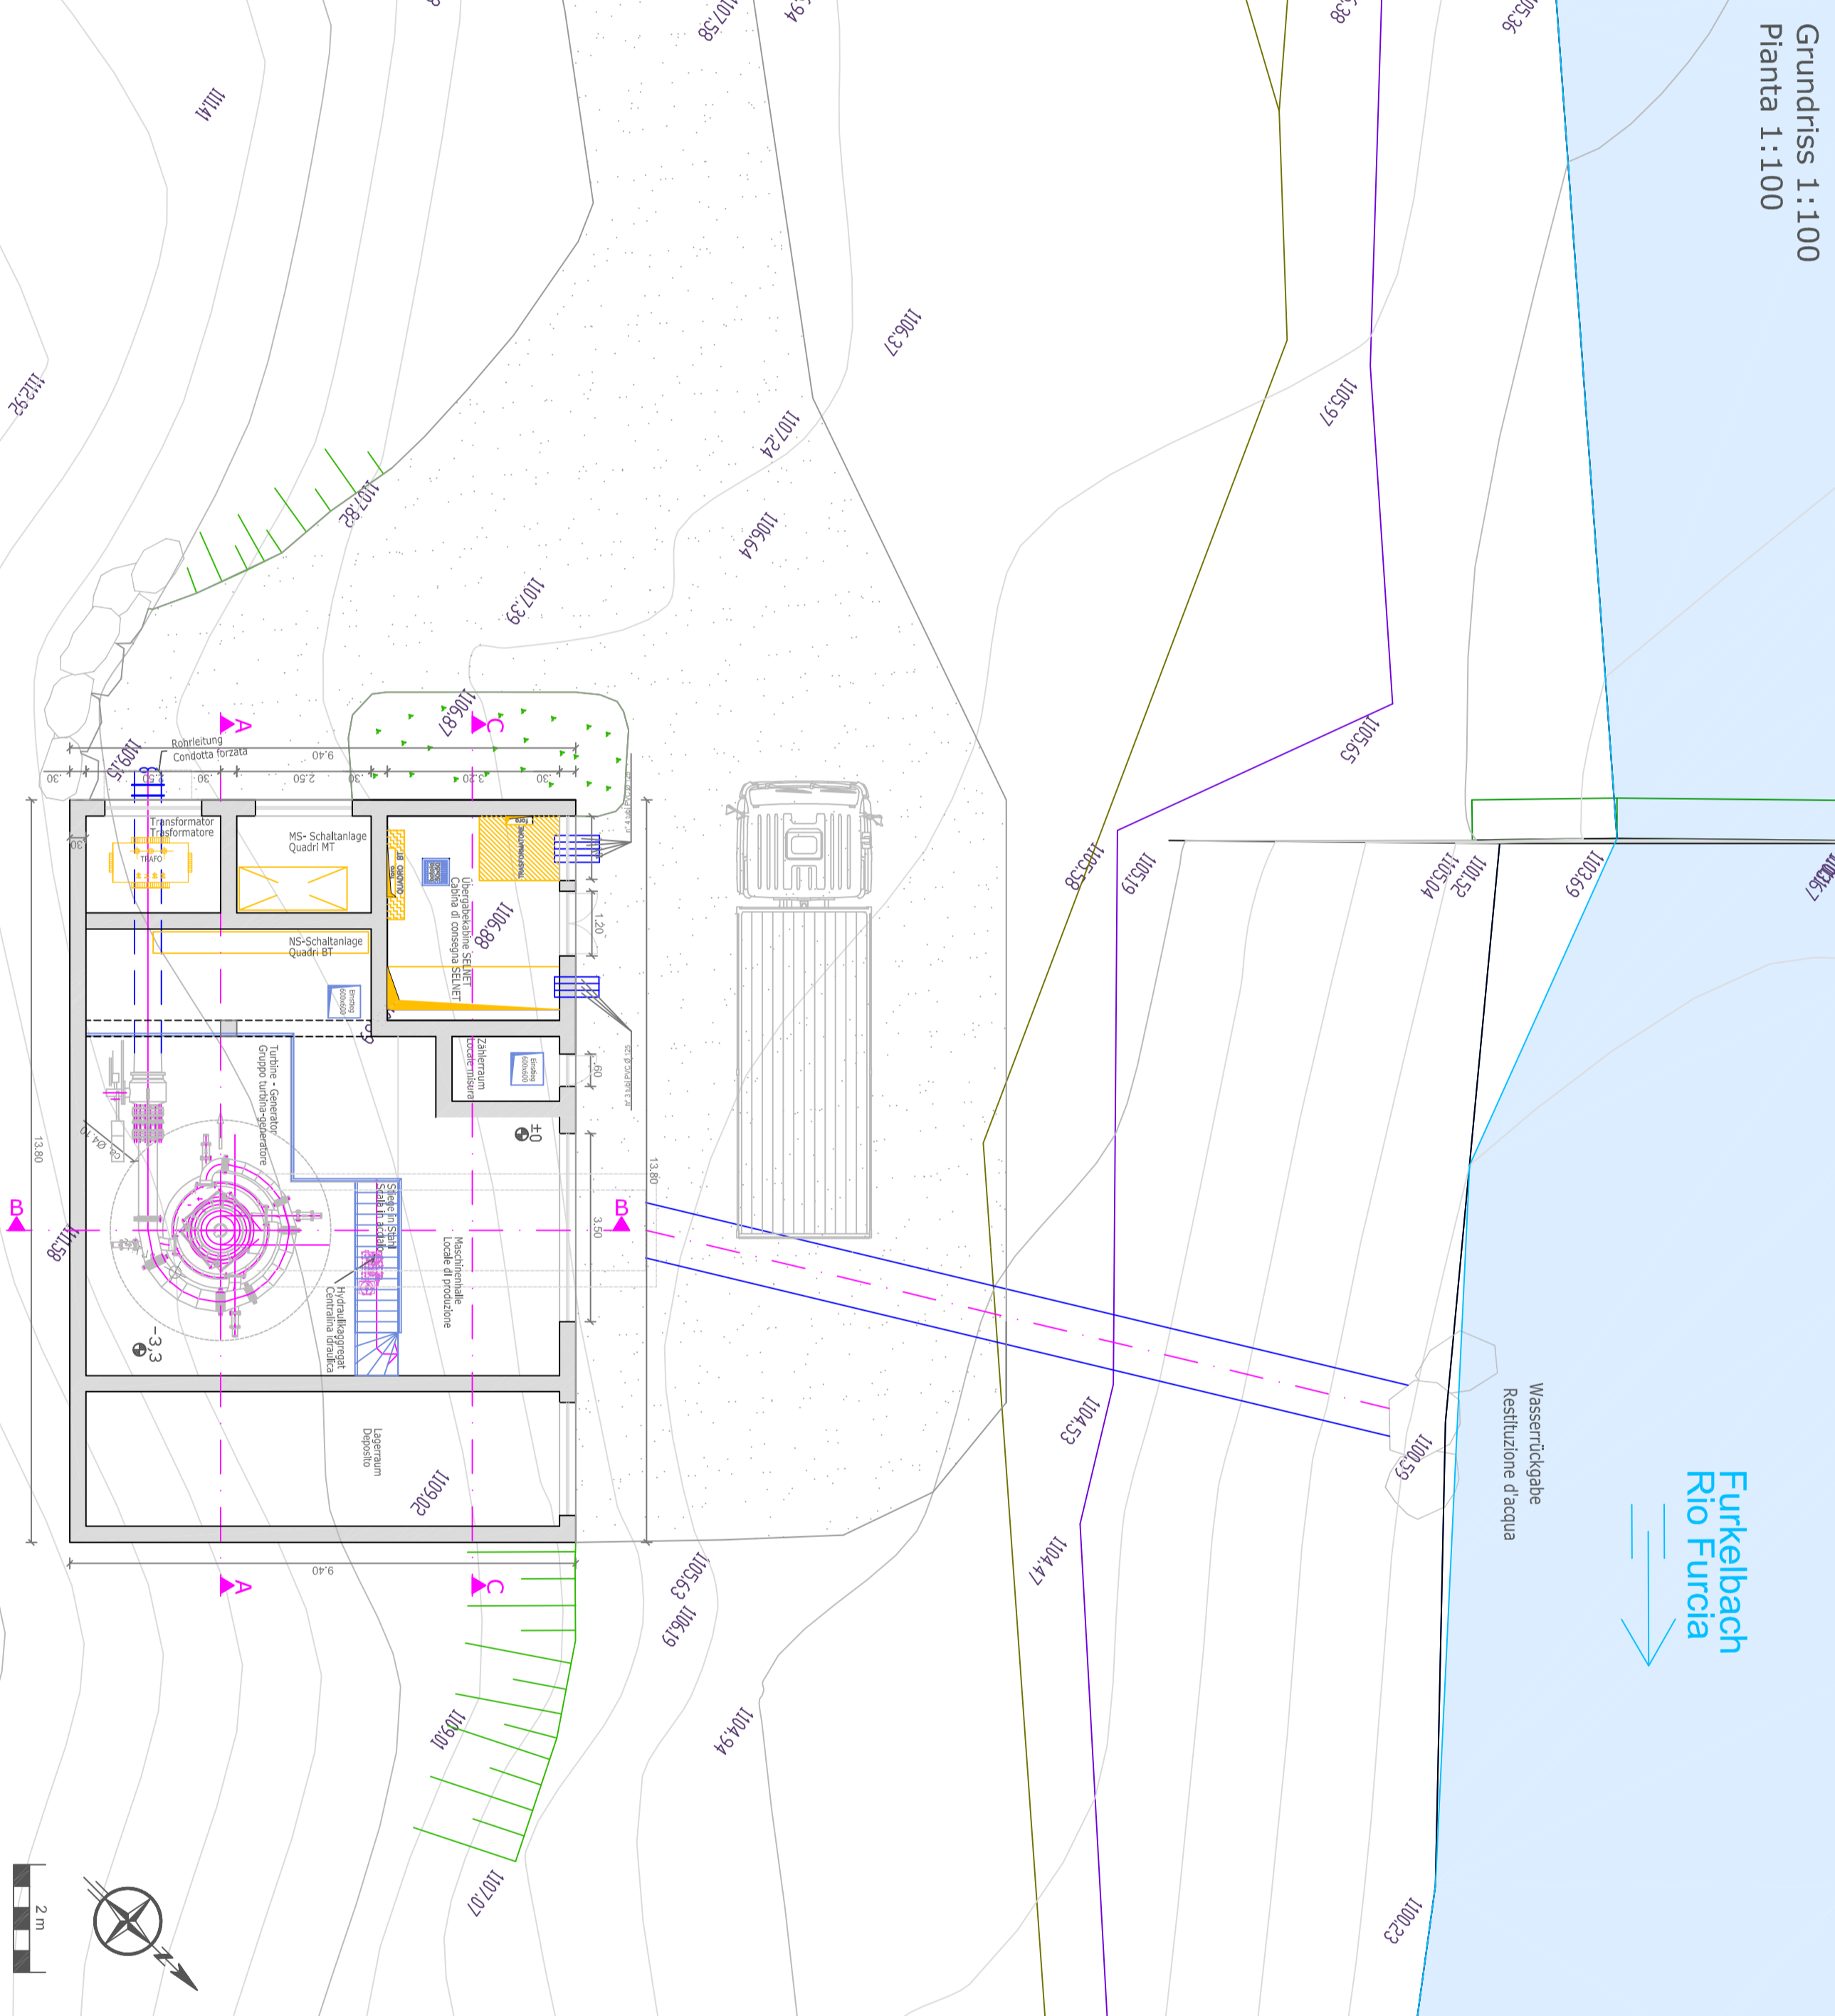

Grundriss 1:100
Planta 1:100

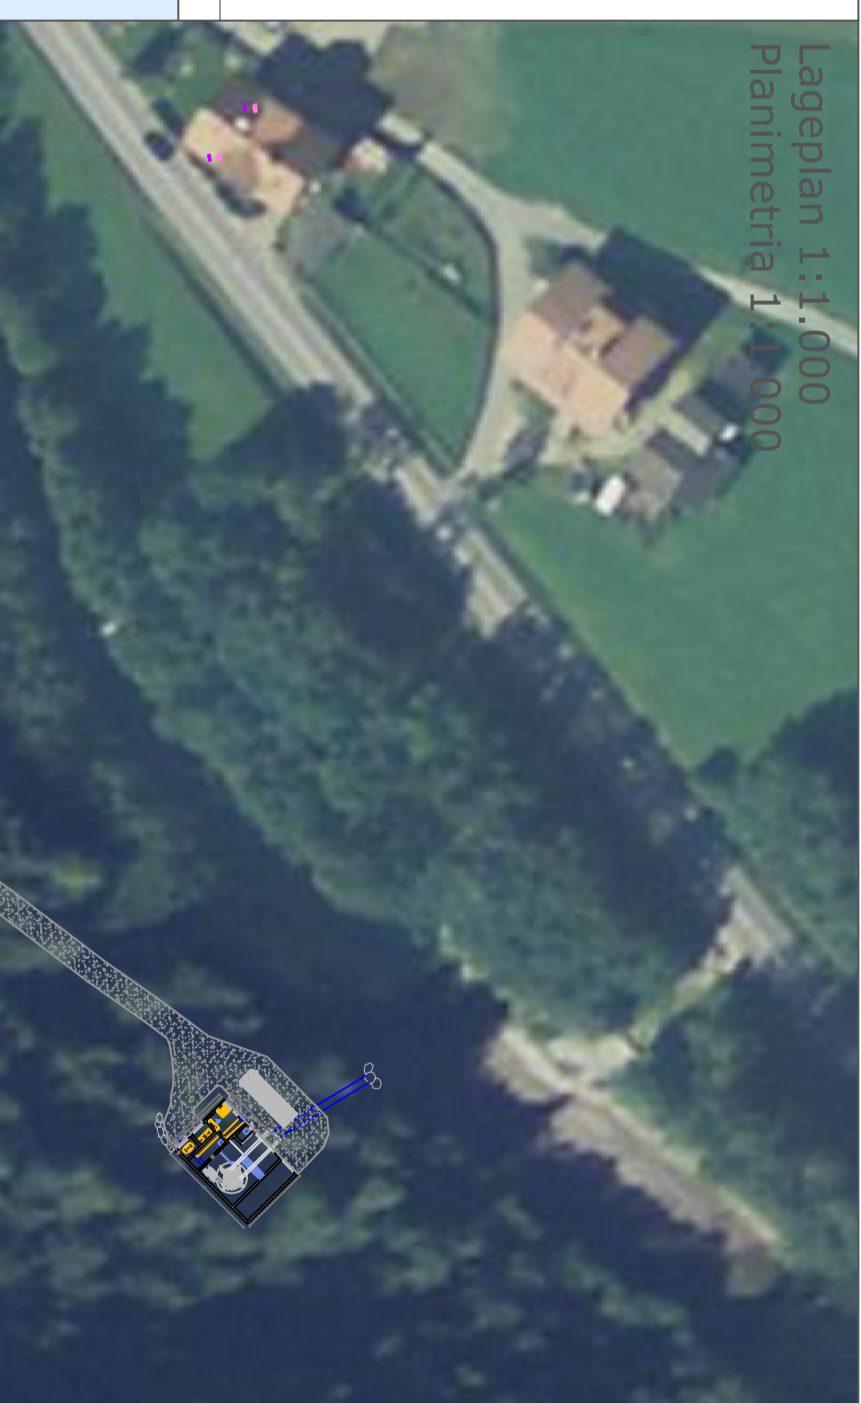

Lageplan 1:10.000
Planimetria 1:10.000

Das Bauwerk ist ein...
Das Bauwerk ist ein...
Das Bauwerk ist ein...

Autonome Provinz Bozen-Südtirol
Provincia Autonoma di Bolzano-Alto Adige

Gemeinde Olang
Comune di Valisera

Furkelbach GmbH / srl
Cassa Nr. 26
39030 Olang / Valisera (BZ)

AUSFÜHRUNGSPROJEKT - PROGETTO ESECUTIVO
E-Werk "Furkelbach"
Impianto Idroelettrico "Furkelbach"

Krafthaus:
Grundriss, Schnitt, Lageplan
planta, sezioni, planimetria

Studio G

Studio G GmbH / srl
Via...
39100 Bozen / Bolzano (BZ)

Projekt: AUSFÜHRUNGSPROJEKT - PROGETTO ESECUTIVO
E-Werk "Furkelbach"
Impianto Idroelettrico "Furkelbach"

Maßstab: 1:100 / 1:1.000
Datum: 11/2011
Blatt: 06
Blattzahl: 09