
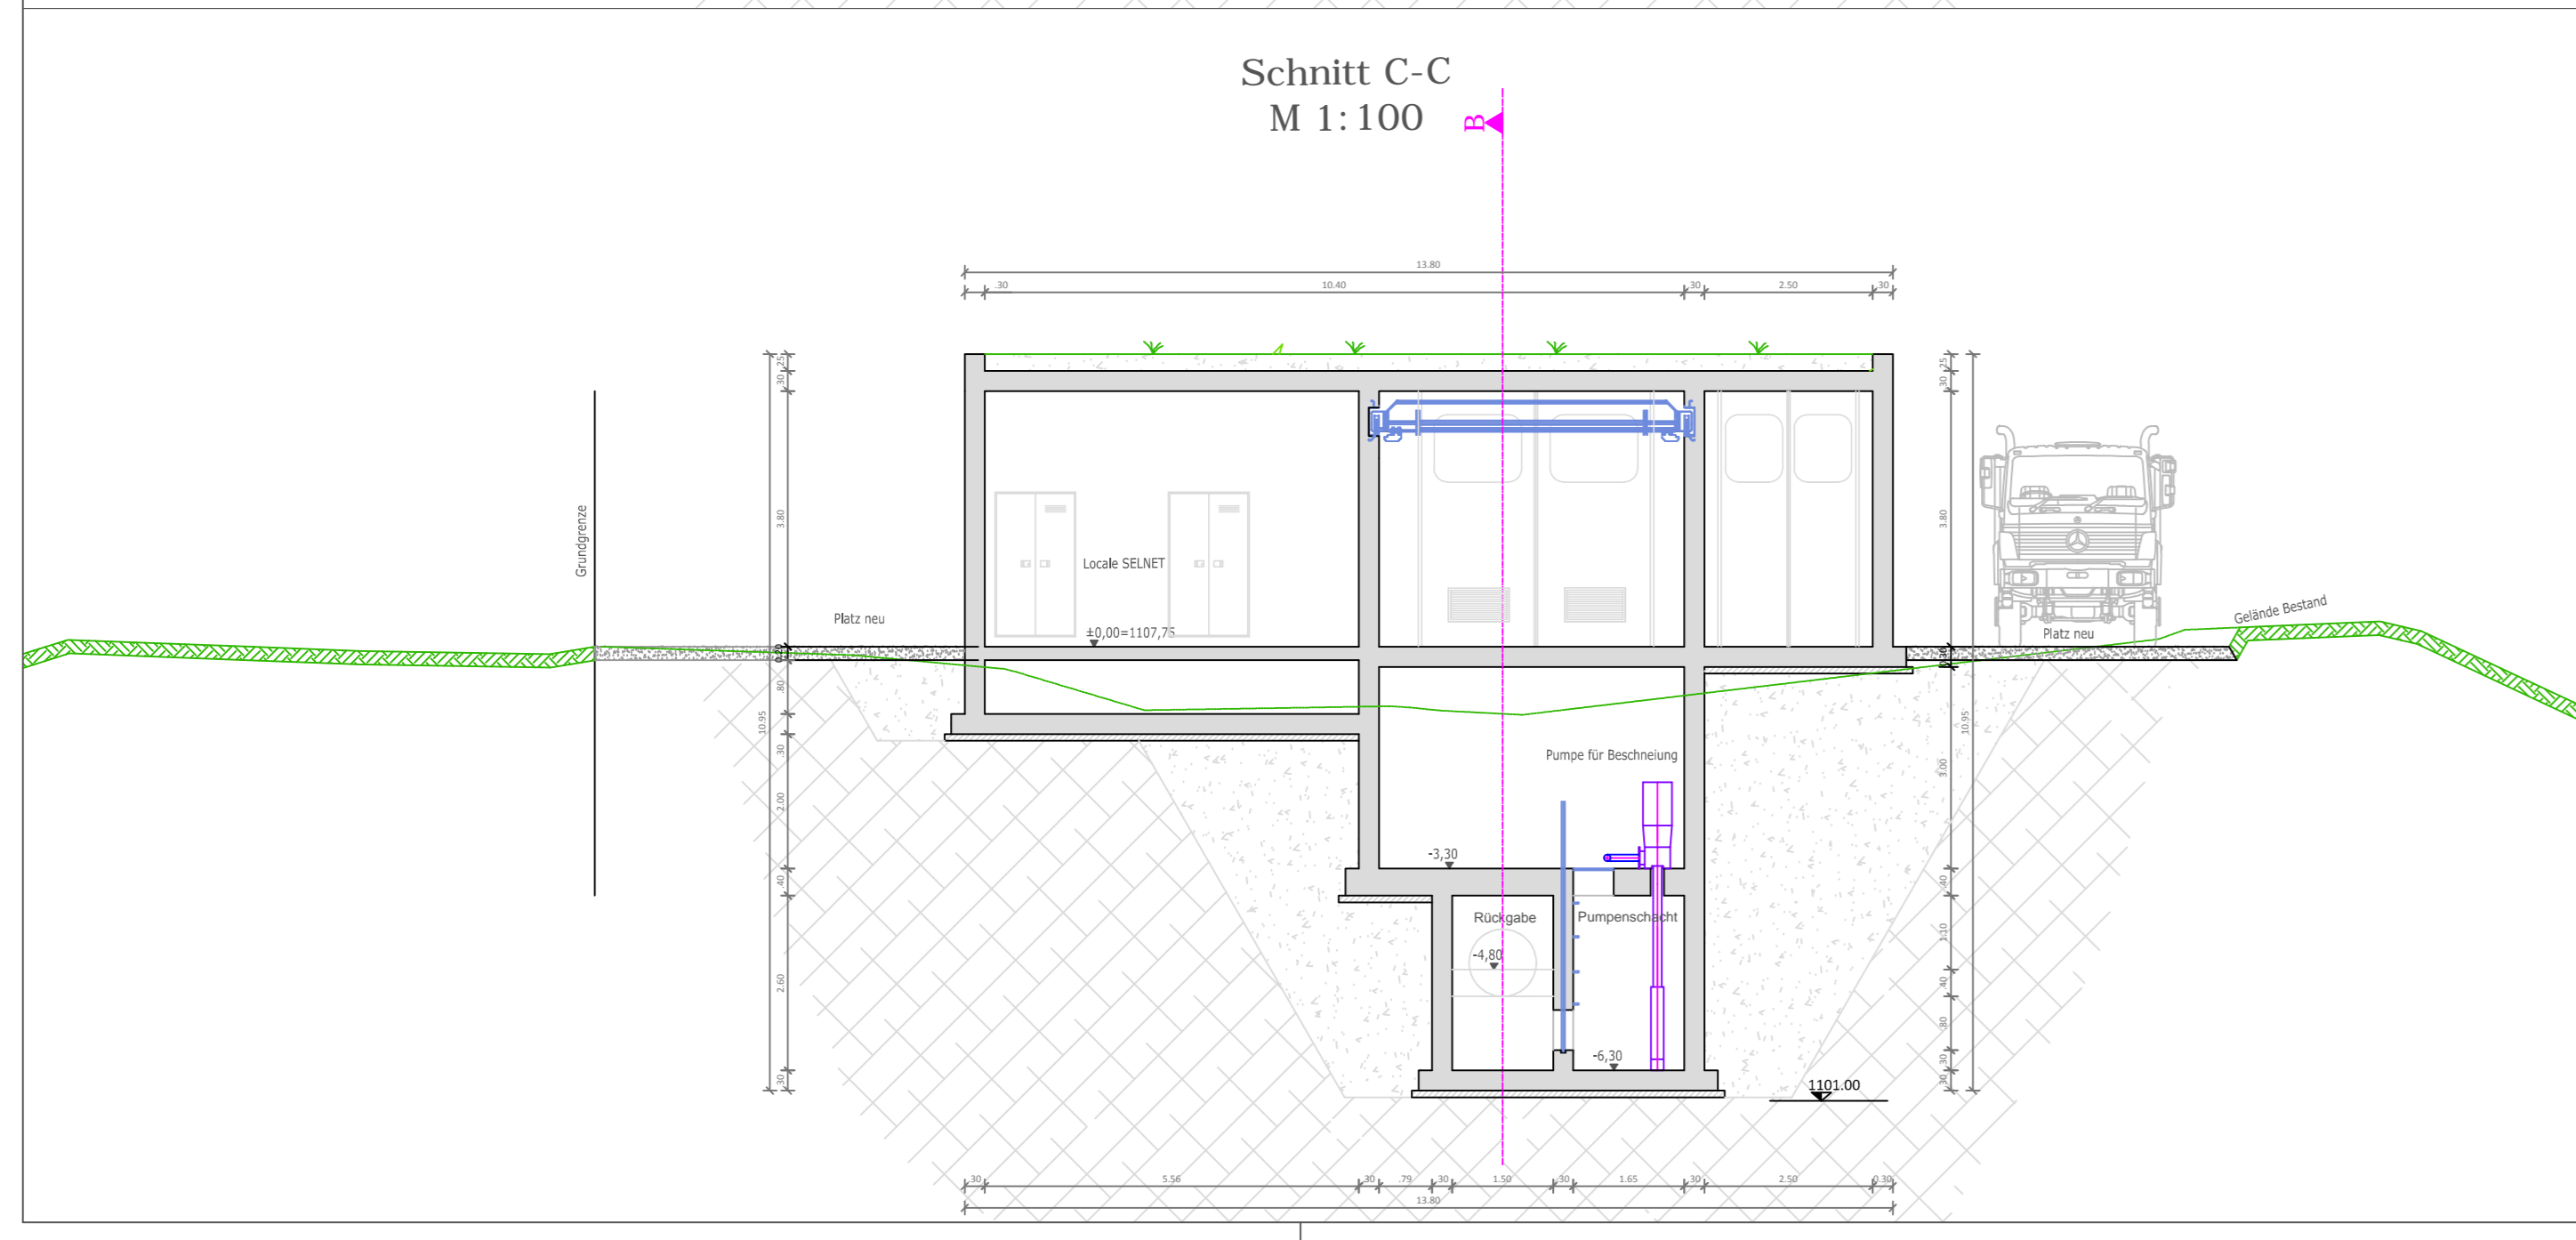
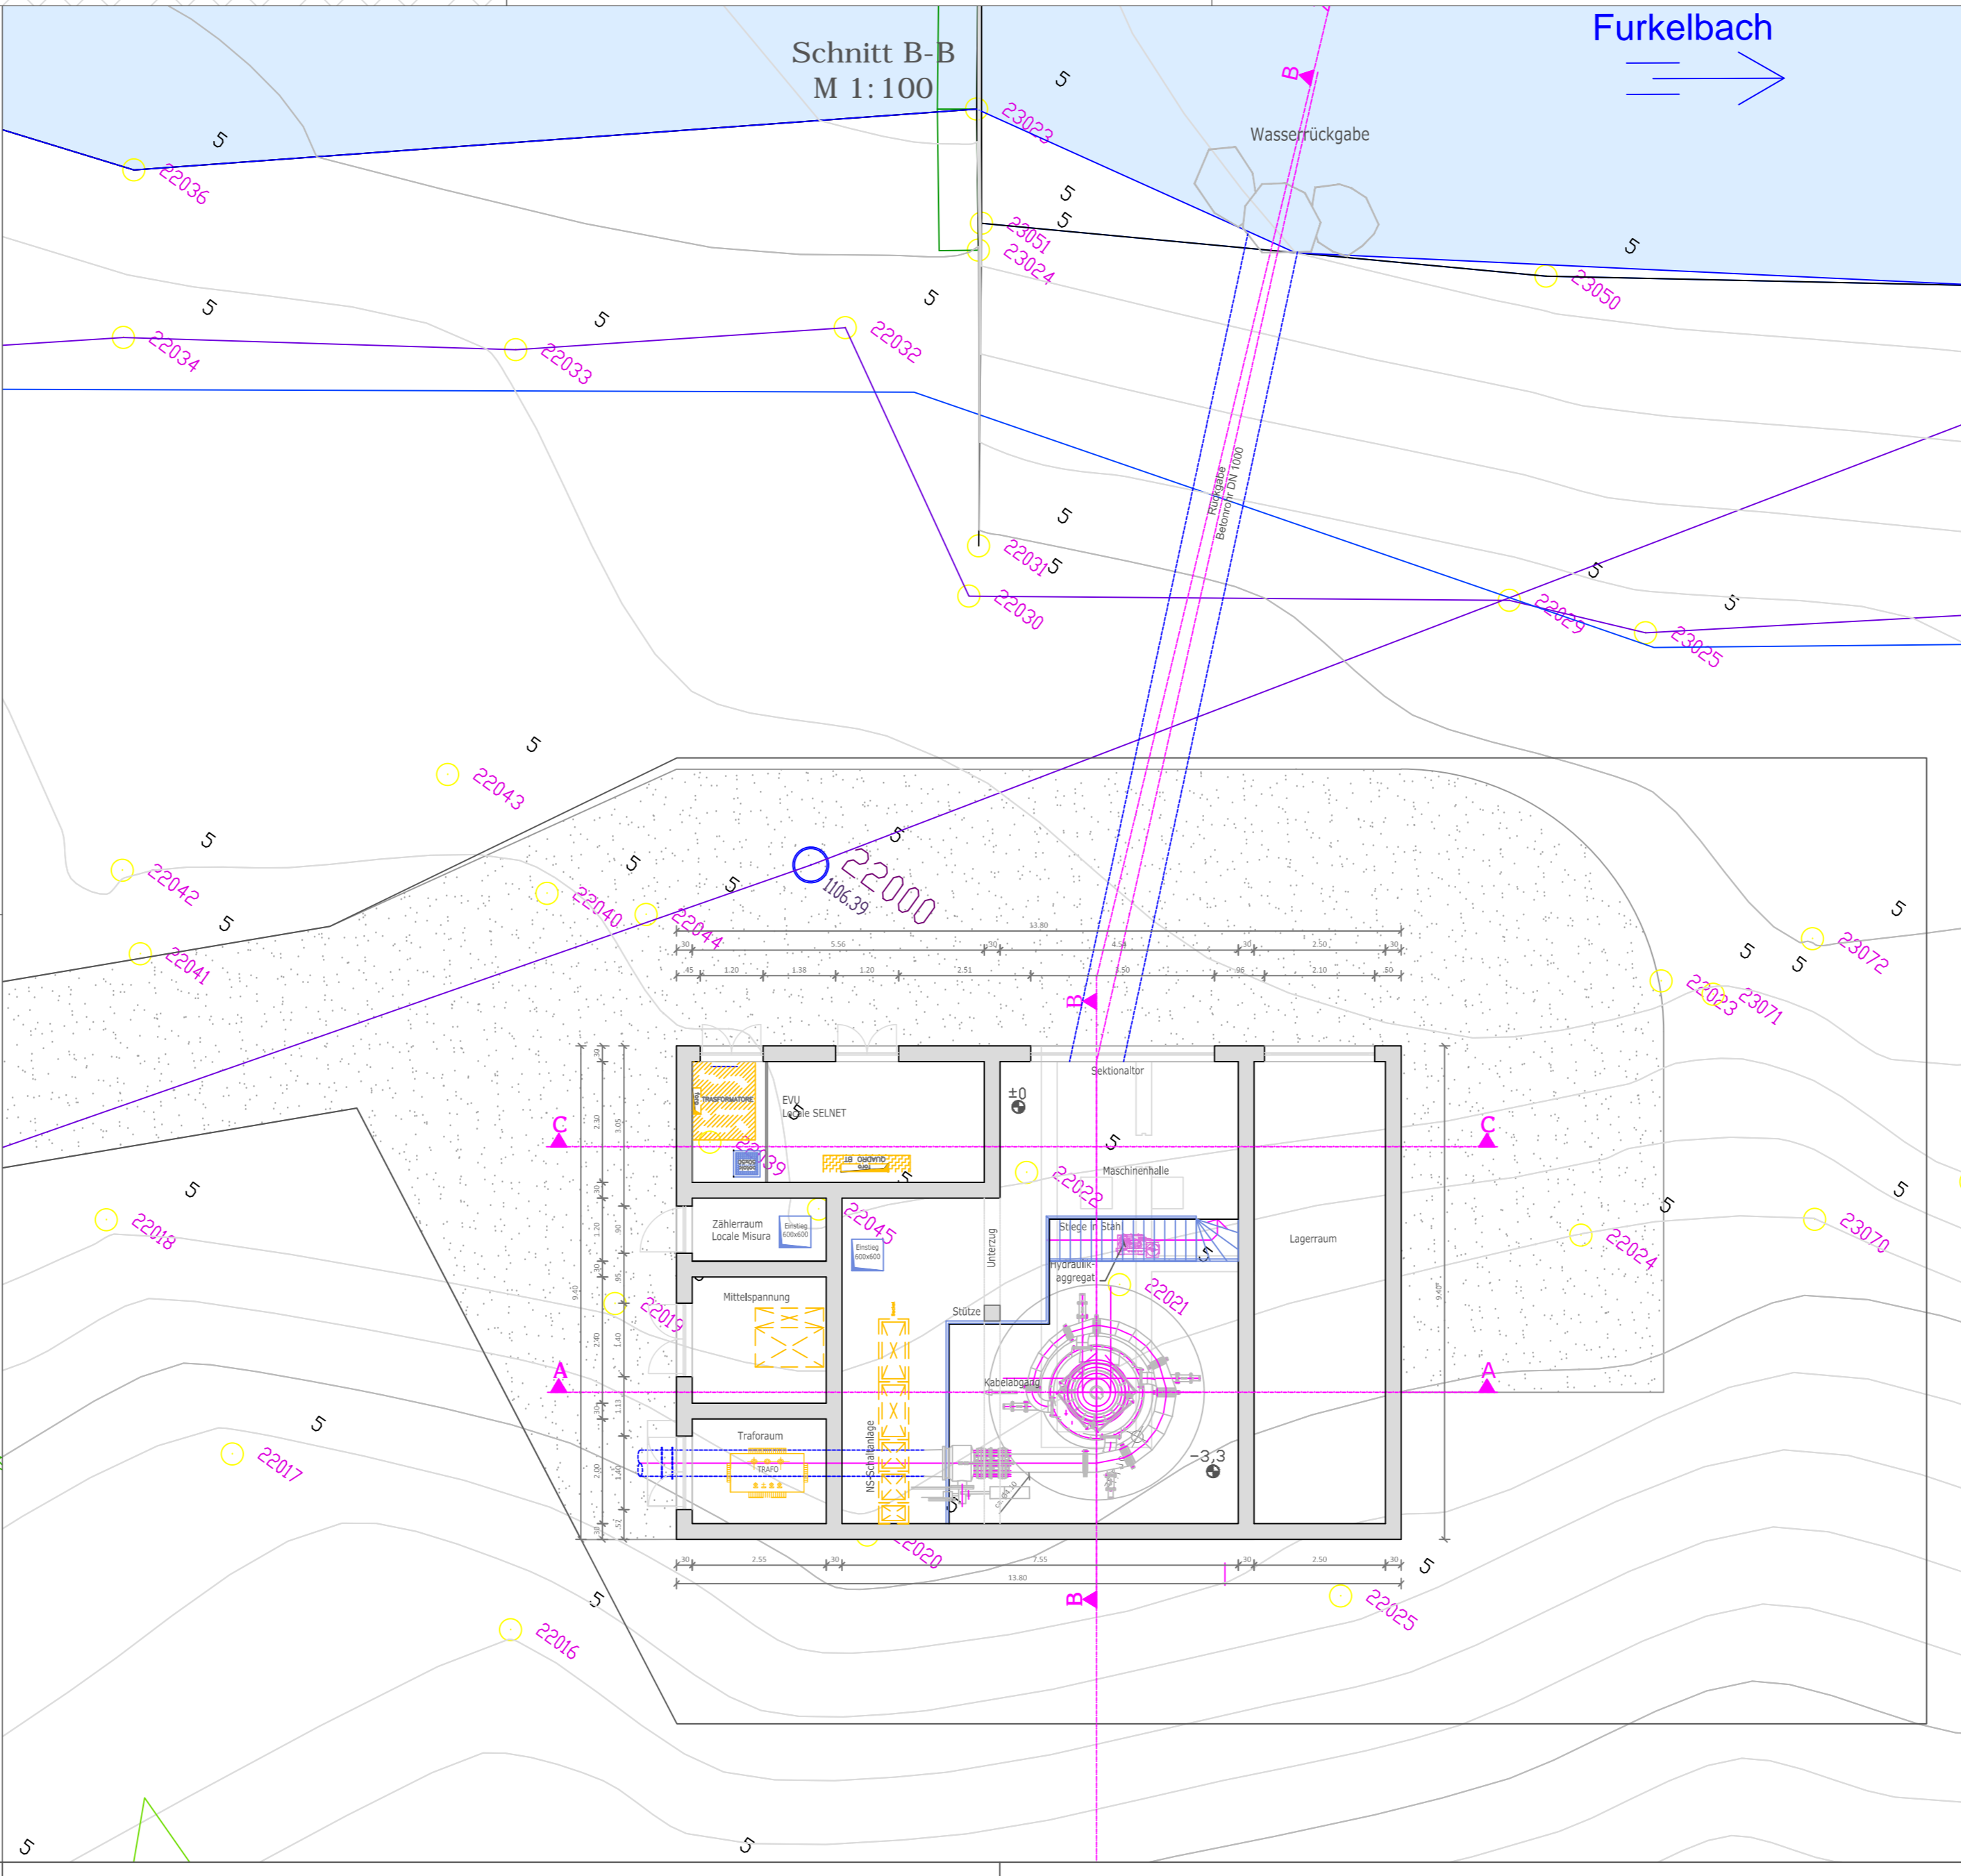



Das Planungsbüro Studio G GmbH des Dr. Ing. Anton Griesmayr behält sich das geistige Eigentumsrecht dieses Dokumentes vor, mit dem Verbot der Vervielfältigung, der Weitergabe oder Verleihs an Dritte ohne Ermächtigung. Gültigkeit hat jeweils nur das Original mit der Originalunterschrift des Projektanten.
L'ufficio di progettazione Studio G srl del Dott. Ing. Anton Griesmayr mantiene il diritto di proprietà intellettuale di questo documento, con il divieto di riproduzione, di trasmissione o di prestito a terzi senza autorizzazione. Resulta valido il documento originale più recente munito di timbro e firma del progettista.

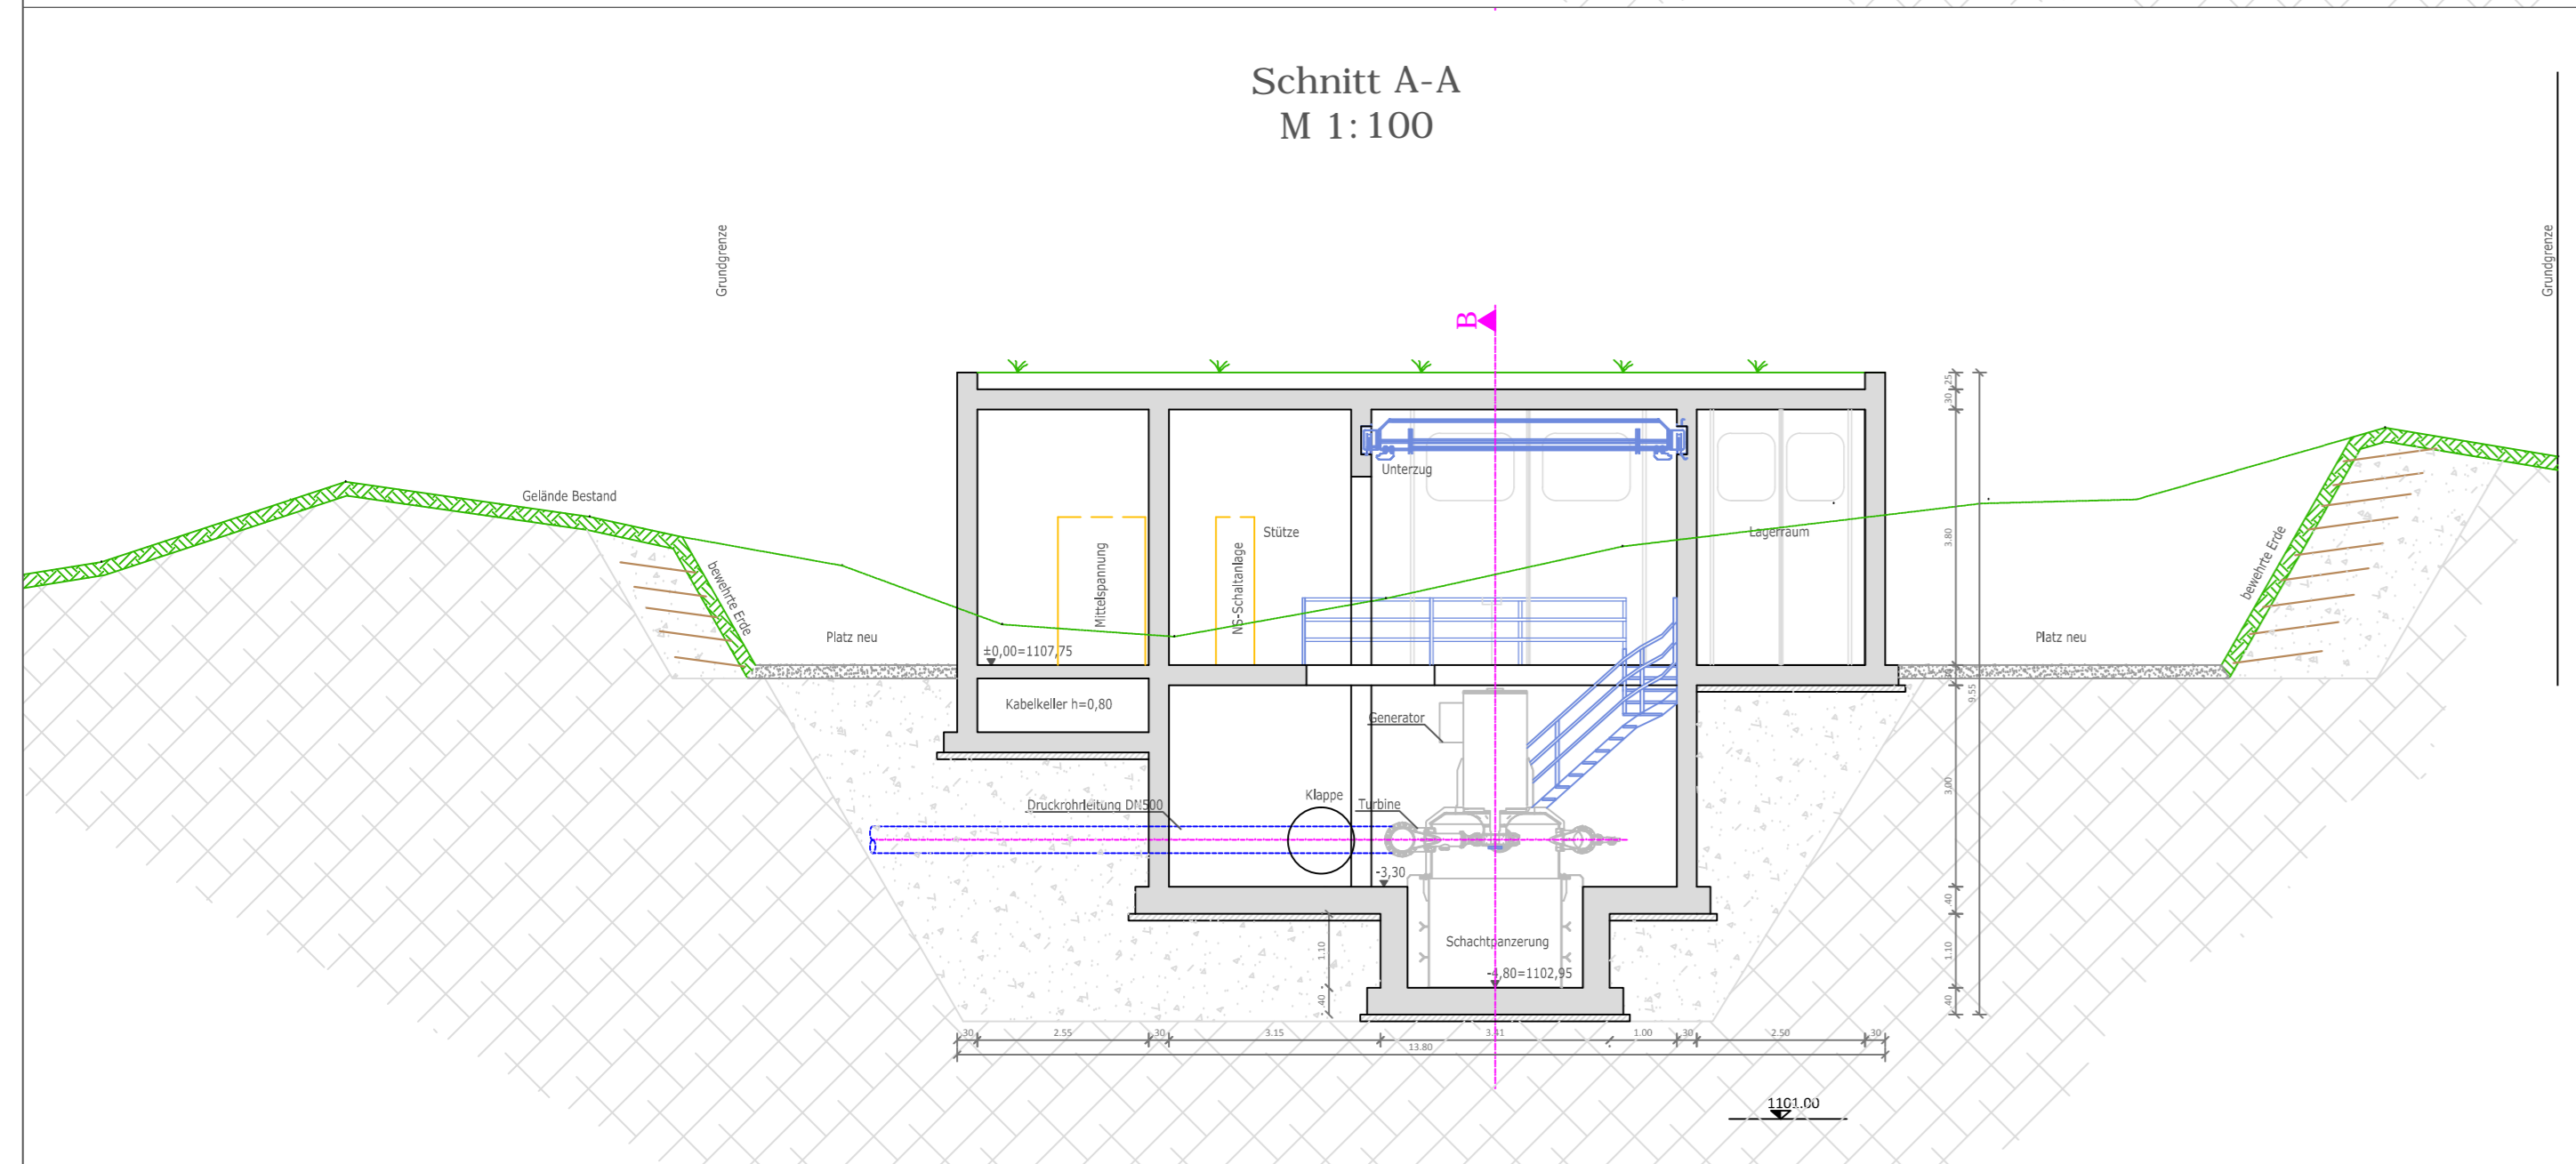

Provinz Provincia	Autonome Provinz Bozen-Südtirol Provincia Autonoma di Bolzano-Alto Adige		
Gemeinde Comune	Gemeinde Olang Comune di Valdaora		
Bauherr Contrattante	Furkelbach GmbH / srl Gassl Nr. 26 39030 Olang / Valdaora (BZ)		
Projekt Progetto	AUSFÜHRUNGSPROJEKT - PROGETTO ESECUTIVO E-Werk "Furkelbach" Impianto Idroelettrico "Furkelbach"		
Planinhalt Contenuto	Krafthaus: Grundriss, Schnitte, Lageplan Centrale Elettrica: pianta, sezioni, planimetria		
Gesamtabstimmung Progettazione generale	 Studio G, Gassl Nr. 26 / 39030 Olang / Valdaora (BZ) Tel. +39 0474 411224 Fax +39 0474 551801 info@studio-g.it www.studio-g.it		
Maßstab Scala	1:100 / 1:1.000	Plan Nr. Tavola n.	01
Index	Datum / Data	Änderung / Modifica	A: 0,43 m ² File: 03/32 09.00 Krafthaus 3.dwg
			05/2012
			ep