


Grundriss oberirdisch 1:50
 Planta sopra terra 1:50

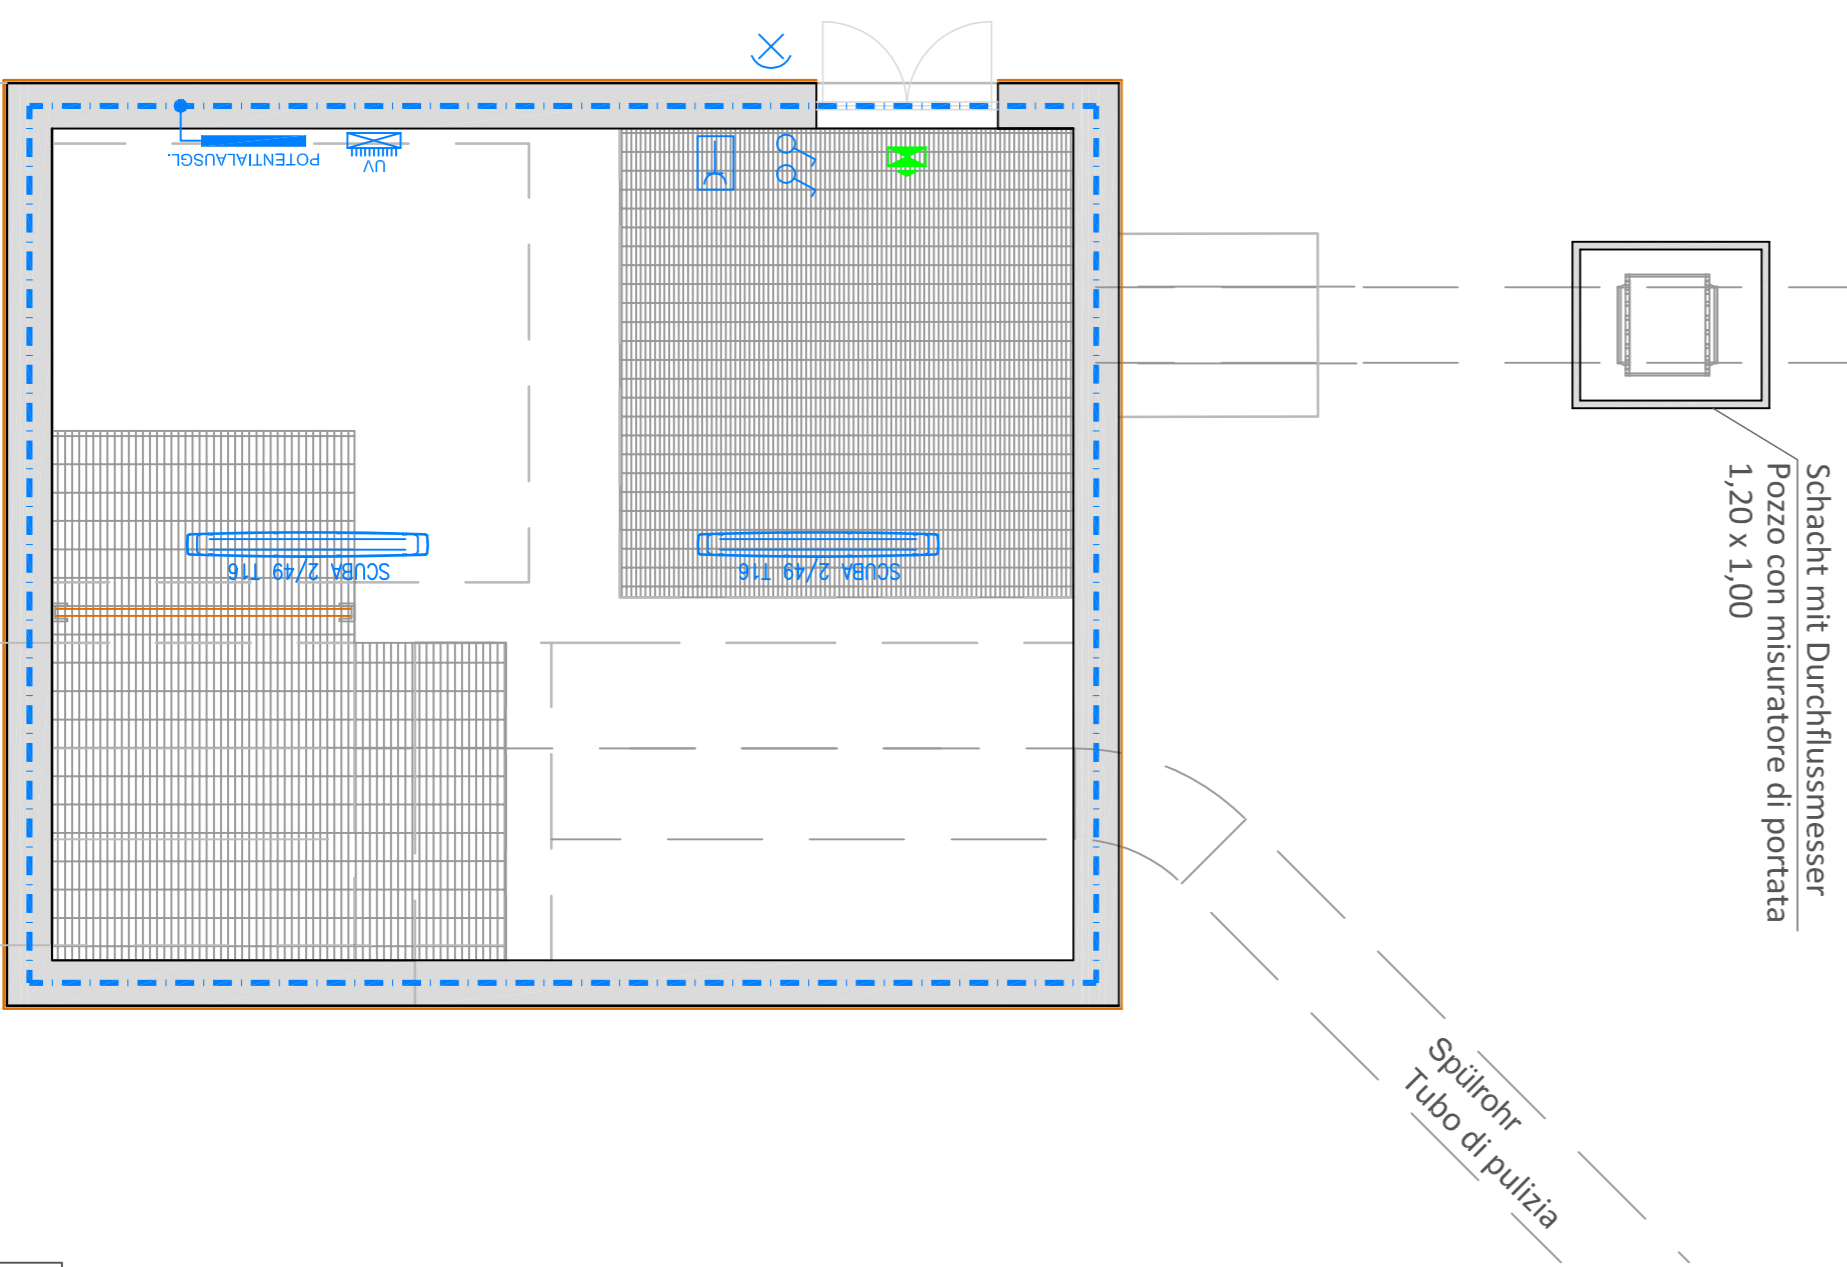

Schacht mit Durchflussmesser
 Pozzo con misuratore di portata
 1,20 x 1,00

Spüirohr
 Tubo di pulizia

Legende / Legend

	LEUCHE, ALLGEMEIN
	LAMPARA, GENERALE
	SCHLEIMWERFER
	RILETTORE
	LEUCHTSTRIPPLANE
	LAMPARA CORRESONTE
	LEUCHTSTRIPPL. MIT NIEDE. KONTAKTSENSITIV
	LAMPARA CONTACT. CON BASS. SENSIBILITÀ INTENS.
	NOTLEUCHE AUSGEBIEN
	LAMPARA D'EMERGENZA GEMERINALE
	SCHALTER (AUS/SCHALTER, EIN/AUS)
	INTERUTTORE, UNIPOLARE
	SCHALTER (WECHSEL/SCHALTER, EIN/AUS)
	DEVIATORE, UNIPOLARE
	SCHALTER (KREUZ/SCHALTER, EIN/AUS)
	INTERUTTORE INVERTITO, UNIPOLARE
	TASTER
	PULSANTE
	TASTER - BELEUCHTET
	PULSANTE - ILLUMINATO
	STICHSCHNUR - EINWACH
	PRESA - SPINOCCE
	STICHSCHNUR - ZWEIFACH
	PRESA DOPPIA
	STICHSCHNURKOMBINATION
	COMBINAZIONE DI PRESSE
	DATENSCHLOSSE 3-4-5 LINIEN
	PRESA DATI 3-4-5 LINEE
	DATENSCHLOSSE 3-4-5 LINIEN
	PRESA DATI 3-4-5 LINEE
	RECHENGERÄT
	RECALCOLATORE
	INSTRUMENTE
	SIRENA INTERNA
	ALARMINTERNA
	SIRENA ESTERNA
	ALARM ESTERNA
	RECHENZIMMER
	ROOM
	RECHENGERÄT, NUTZEN
	RECALCOLATORE CON SENSORE DI MOV. PER ESTERNO
	STROMVERTEILER
	DISTRIBUTTORE ELETTRICO
	RECHENZIMMER
	EQUIPOTENZIALE

Das Raumplanung Studio G GmbH des Dr.-Ing. Anton Gessmann enthält sich das geistige Eigentumsrecht dieses Dokumentes vor, mit dem Verbot der Vervielfältigung, der Weitergabe oder Verleihs an Dritte ohne Ermächtigung. Obgleich das Jeweils nur das Original mit der Originalunterschrift des Projektanten.

L'ufficio di progettazione Studio G srl del Dott. Ing. Anton Gessmann mantiene il diritto di proprietà intellettuale di questo documento, con il divieto di riproduzione, di trasmissione o di prestito a terzi senza autorizzazione. Resta valido il documento originale più recente munito di timbro e firma del progettista.

Provincia

Autonome Provinz Bozen-Südtirol
 Provincia Autonoma di Bolzano-Alto Adige

Gemeinde

Gemeinde Olang
 Comune di Valdaora

Bauherr

Furkelbach GmbH / srl
 Gassl Nr. 26
 39030 Olang / Valdaora (BZ)

Planika

AUSFÜHRUNGSPROJEKT - PROGETTO ESECUTIVO

E-Werk "Furkelbach"
 Impianto Idroelettrico "Furkelbach"

Planinhalt

Wasserfassung und Entsanderbauwerk:
 Installationsplan
 Presa d'acqua e dissabbiatore:
 planimetria di installazione

Gesamtblauung

Progettazione generale



Studio G GmbH / srl
 Via Campi della Pace, 30
 1-39031 Brenneck / Brixeno
 Tel. +39 0471 914911
 info@studio.g.it - www.studio.g.it

Building Technologies

Power Engineering

Snow Making Systems

Control Technologies

Modulo

09B

Plan Nr.

Tovola n.

Ar. 0,18 m²

Datum

02/2011

PM: 02424 09100

Installationsplan.dwg

Scal.

ag

Datum / Data

...

Änderung / Modifica

...

...

...

...

...

...

...