



Das Planungsbüro Studio G GmbH des Dr. Ing. Anton Griessmair behält sich das geistige Eigentumsrecht dieses Dokumentes vor, mit dem Verbot der Vervielfältigung, der Weitergabe oder Verleih an Dritte ohne Ermächtigung. Gültigkeit hat jeweils nur das Original mit der Originalunterschrift des Projektanten.

L'ufficio di progettazione Studio G srl del Dott. Ing. Anton Griessmair mantiene il diritto di proprietà intellettuale di questo documento, con il divieto di riproduzione, di trasmissione o di prestito a terzi senza autorizzazione. Risulta valido il documento originale più recente munito di timbro e firma del progettista.

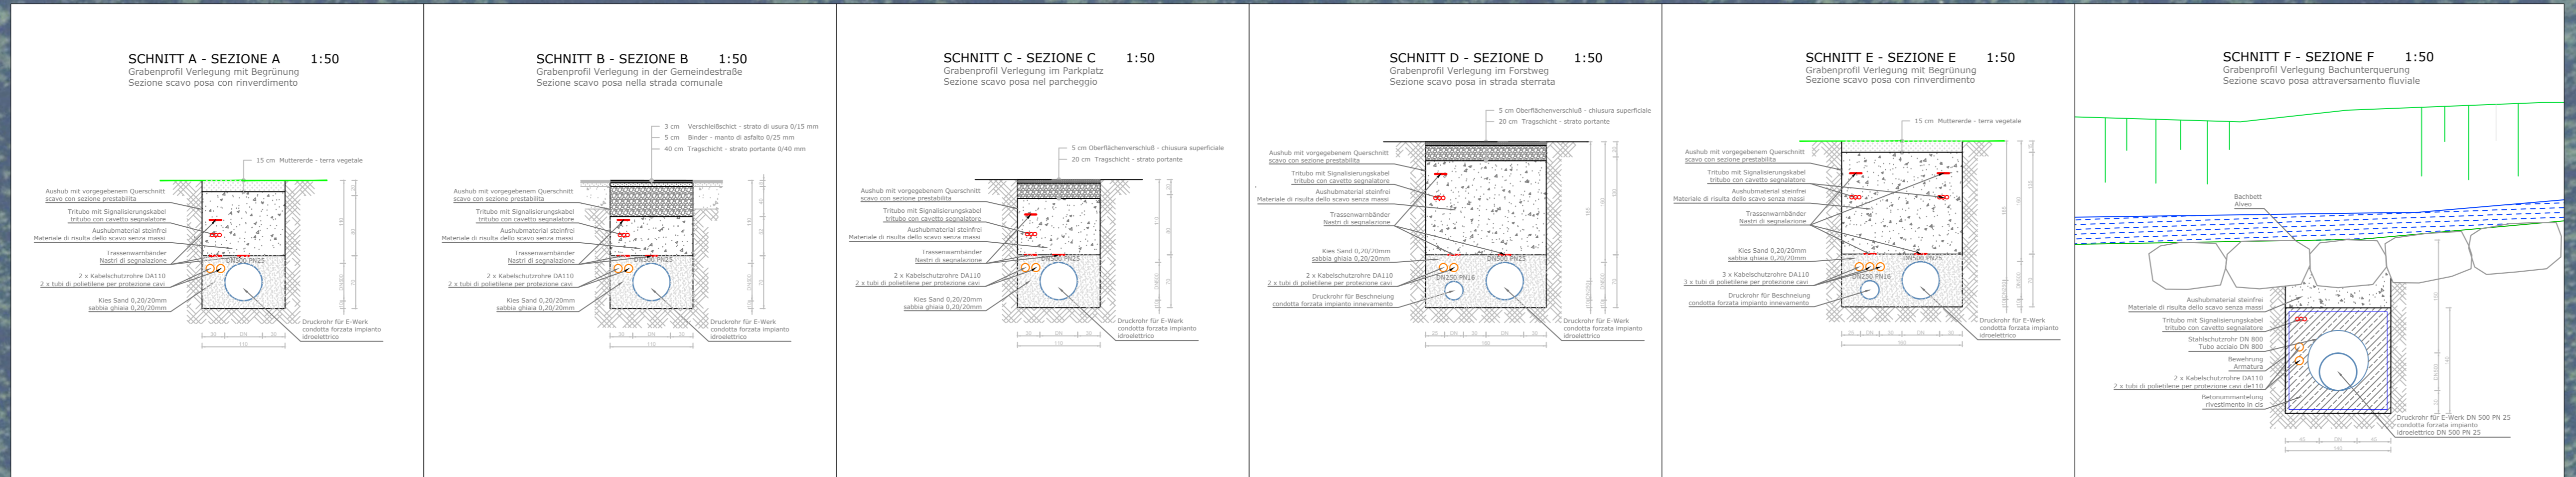

Provincia	Autonome Provinz Bozen-Südtirol Provincia Autonoma di Bolzano-Alto Adige		
Gemeinde Comune	Gemeinde Olang Comune di Valdaora		
Bauherr Costruttore	Furkelbach GmbH / srl Gassl Nr. 26 39030 Olang / Valdaora (BZ)		
Projekt Progetto	AUSFÜHRUNGSPROJEKT - PROGETTO ESECUTIVO  E-Werk "Furkelbach" Impianto Idroelettrico "Furkelbach"		
Planinhalt Contenuto	Übersicht Trassenverlauf und Regelquerschnitte Vista generale linea condotta forzata e sezioni tipo		
Gesamtplanung Progettazione generale	 Studio G GmbH / srl I-39031 Bruneck / Brunico Rienzriedstraße, 30 / Via Campi della Rienza, 30 Tel. +39 0474 411324 - Fax +39 0474 551801 info@studiog.it - www.studioig.it		
Maßstab Scala	1:2.000; 1:50	Plan Nr. Tavola n.	01
Index	Datum / Data	Änderung / Modifica	A: 0,46 m²
			File: 02k32 01.00 Regelquerschnitte.dwg